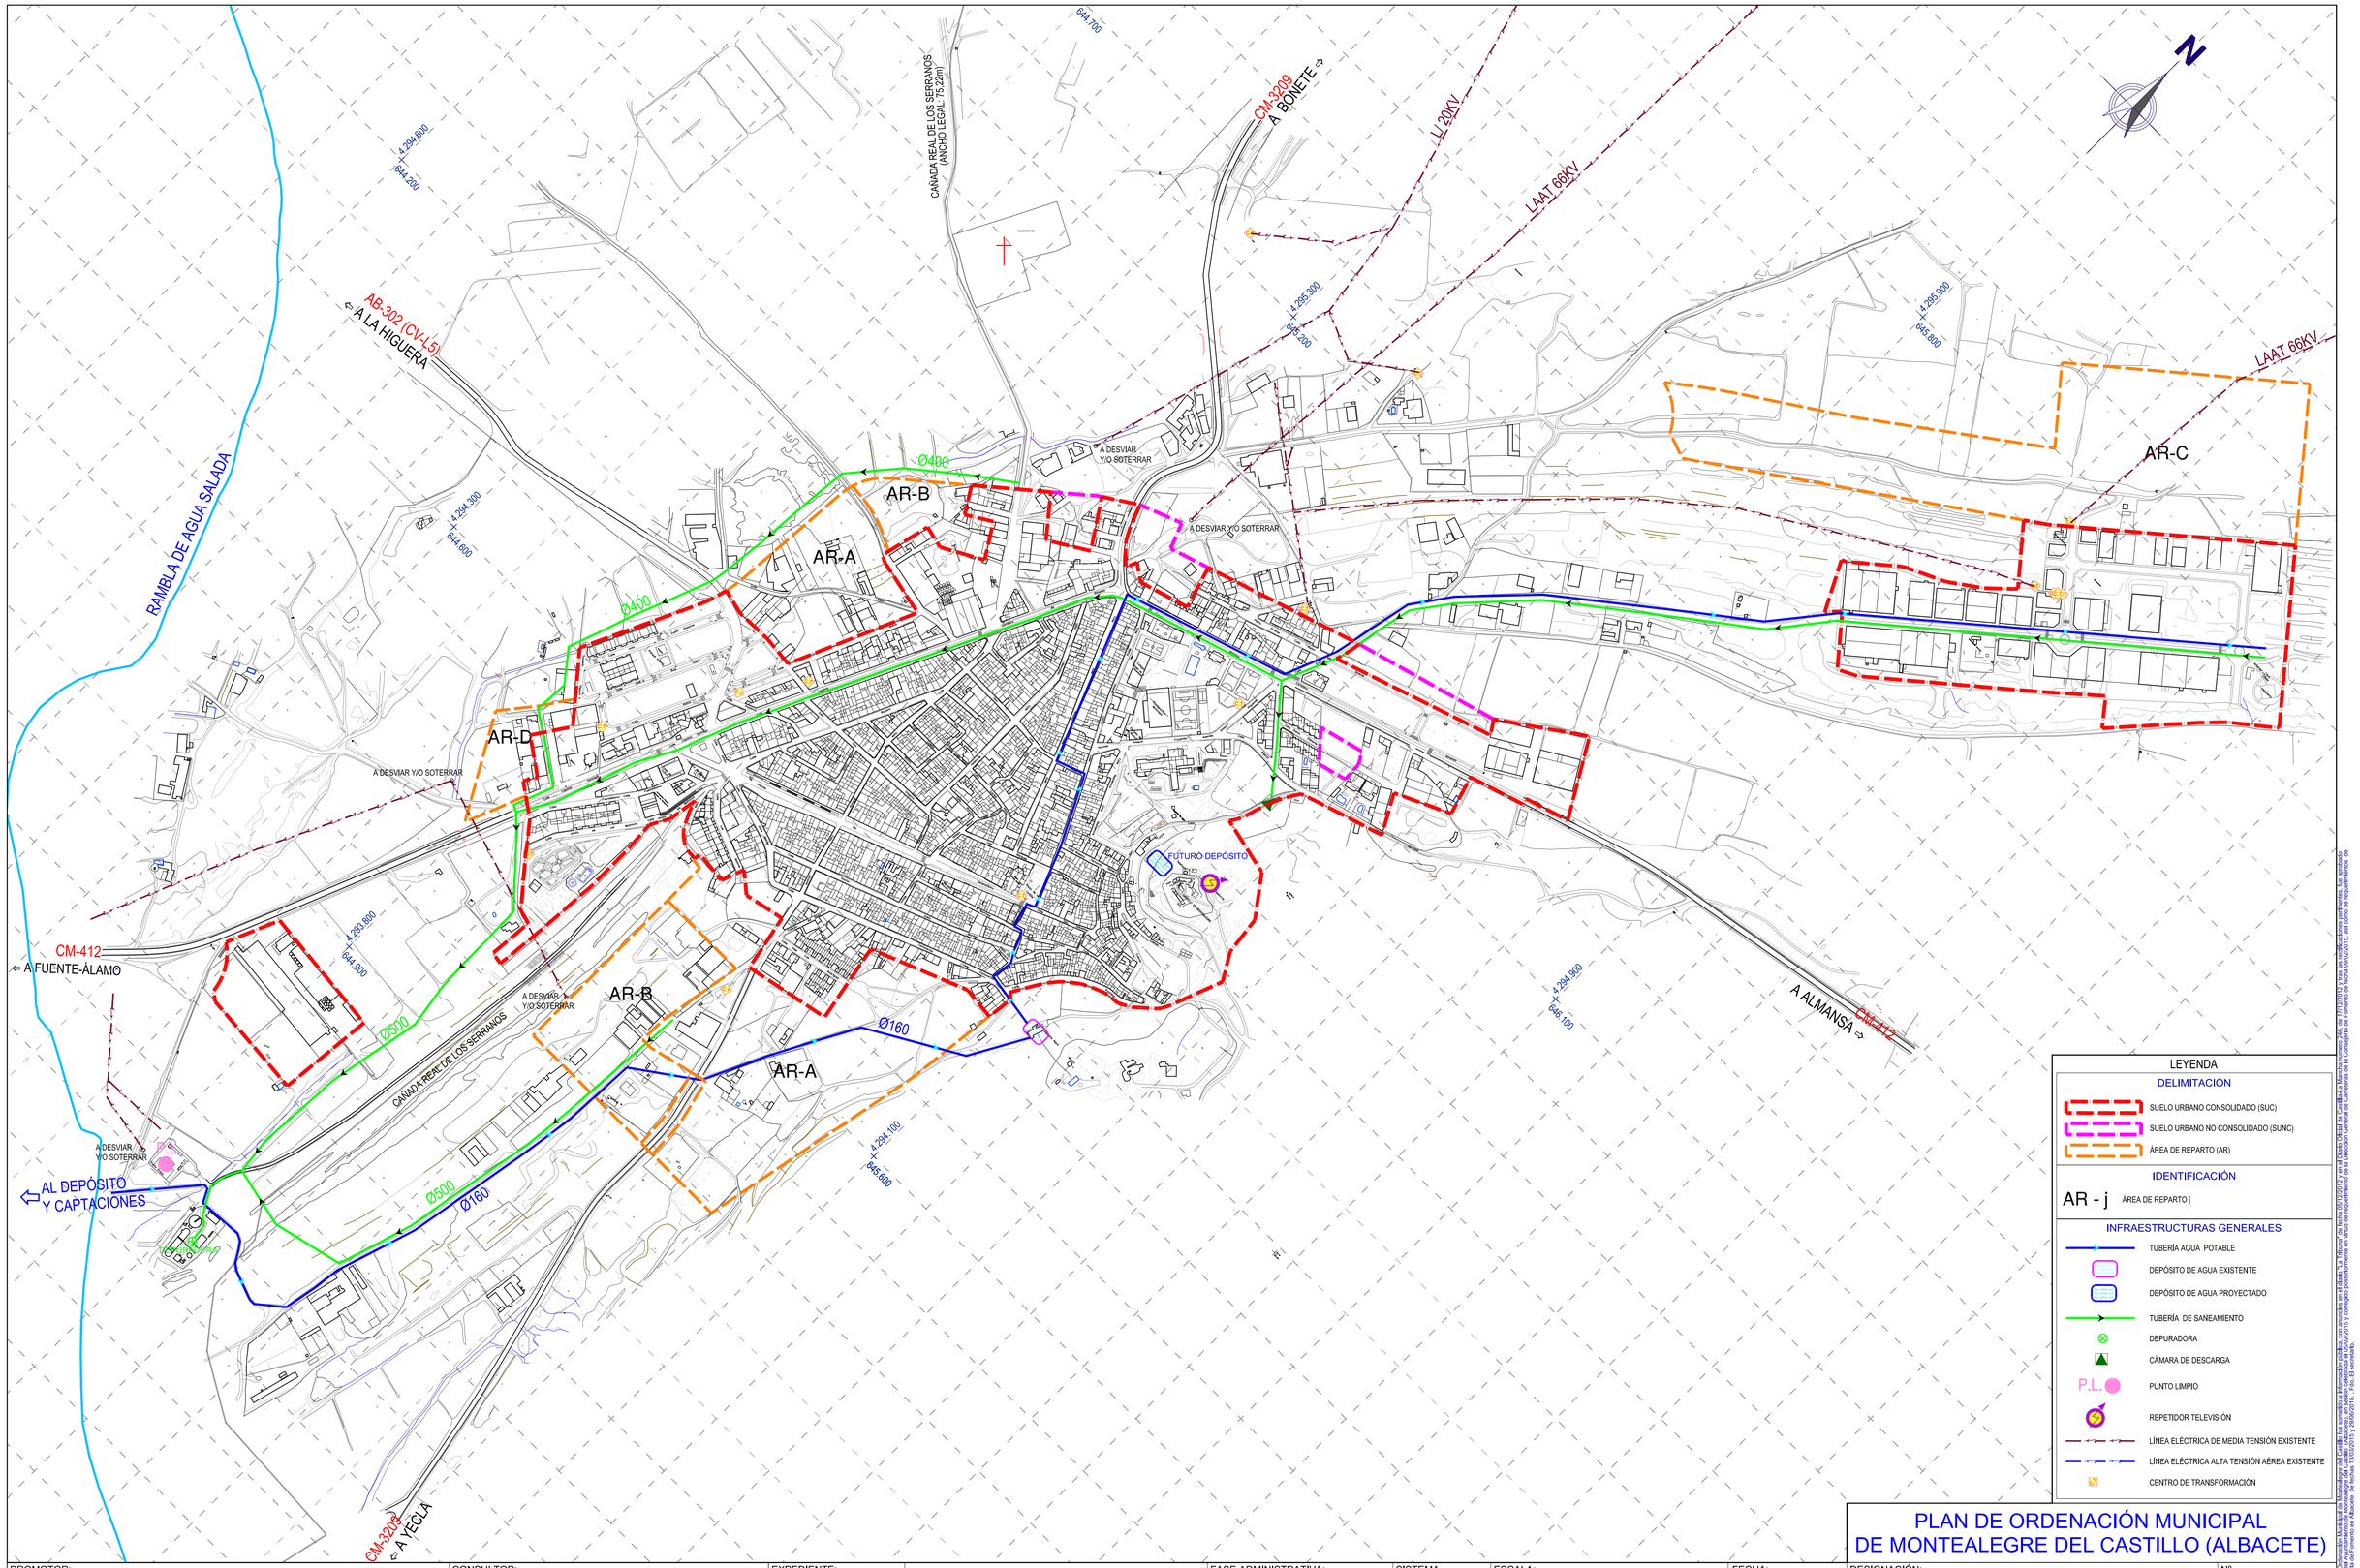

LEYENDA

DELIMITACIÓN

- SUELO URBANO CONSOLIDADO (SUC)
- SUELO URBANO NO CONSOLIDADO (SUNC)
- ÁREA DE REPARTO (AR)

IDENTIFICACIÓN

AR - j ÁREA DE REPARTO j

INFRAESTRUCTURAS GENERALES

- TUBERÍA AGUA POTABLE
- DEPÓSITO DE AGUA EXISTENTE
- DEPÓSITO DE AGUA PROYECTADO
- TUBERÍA DE SANEAMIENTO
- DEPURADORA
- CÁMARA DE DESCARGA
- P.L. PUNTO LIMPIO
- REPETIDOR TELEVISIÓN
- LÍNEA ELÉCTRICA DE MEDIA TENSIÓN EXISTENTE
- LÍNEA ELÉCTRICA ALTA TENSIÓN AÉREA EXISTENTE
- CENTRO DE TRANSFORMACIÓN

PLAN DE ORDENACIÓN MUNICIPAL DE MONTEALEGRE DEL CASTILLO (ALBACETE)

PROMOTOR:
EXCMO. AYUNTAMIENTO DE MONTEALEGRE DEL CASTILLO

CONSULTOR:
FERNÁNDEZ–PACHECO INGENIEROS, S.L.
Plaza del Altozano, 9-Bis, 1º
02001 Albacete
E-mail: fpl@fpingenieros.com
Telf. 967 193 738
Fax. 967 193 739
www.fpingenieros.com

EXPEDIENTE:
FP02650.001.11.MTC
POM.v2.m2

LOS INGENIEROS DE CAMINOS, CANALES Y PUERTOS:
ANTONIO F. FERNÁNDEZ-PACHECO SÁNCHEZ
Colegiado nº 30.058
JAVIER CONTRERAS BUENO
Colegiado nº 23.872

FASE ADMINISTRATIVA:
Art. 135.3

SISTEMA GEODÉSICO:
ETRS 89

ESCALA:
1 / 4.000
0m 20m 40m 60m 80m 100m 120m 140m 160m 180m 200m
(ORIGINAL A-1)

FECHA:
NOVIEMBRE 2012
REVISADO
JULIO 2015

DESIGNACIÓN:
INFRAESTRUCTURAS GENERALES DE LAS DISTINTAS REDES DE SERVICIOS

Nº
OE.5

HOJA:
01 DE 01

DILIGENCIA: El Pleno del Ayuntamiento de Montealegre del Castillo, en sesión celebrada el día 05/12/2013, y en el Diario Oficial de Castilla-La Mancha nº 249, de 27/12/2013, y tras las subsanaciones pertinentes, fue aprobado provisionalmente el Plan de Ordenación Municipal de Montealegre del Castillo (Albacete), cuyo informe favorable de la Comisión Provincial de Ordenación del Territorio y Urbanismo de Albacete de 15/05/2014, y el informe favorable de la Dirección General de Carreteras de la Consejería de Fomento de fecha 19/02/2015, así como de responsabilidades de los SS.PP. de la Consejería de Fomento en Albacete, de fechas 13/05/2015 y 28/06/2015, , Fdo: El secretario.